




### 受入貯留設備

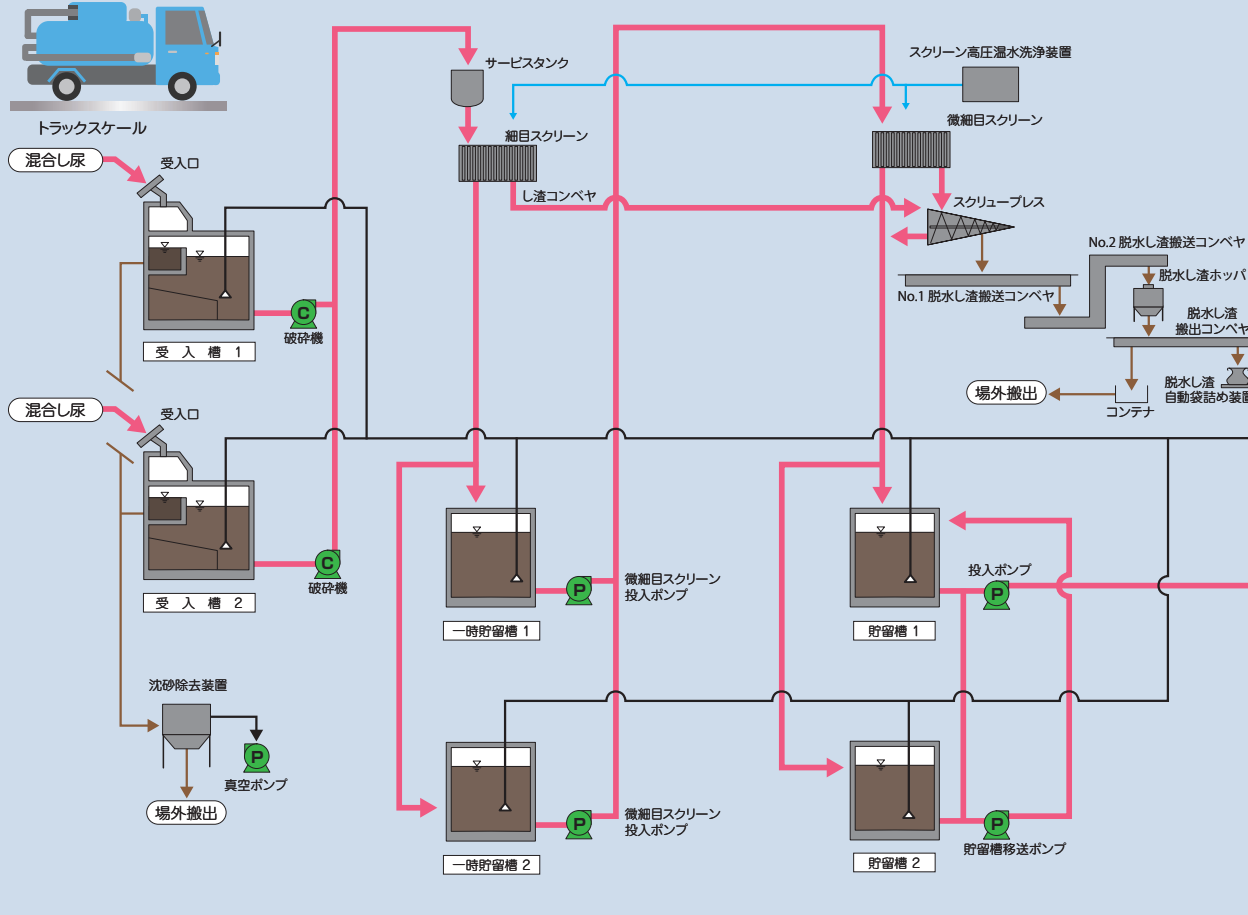


### 汚泥処理設備

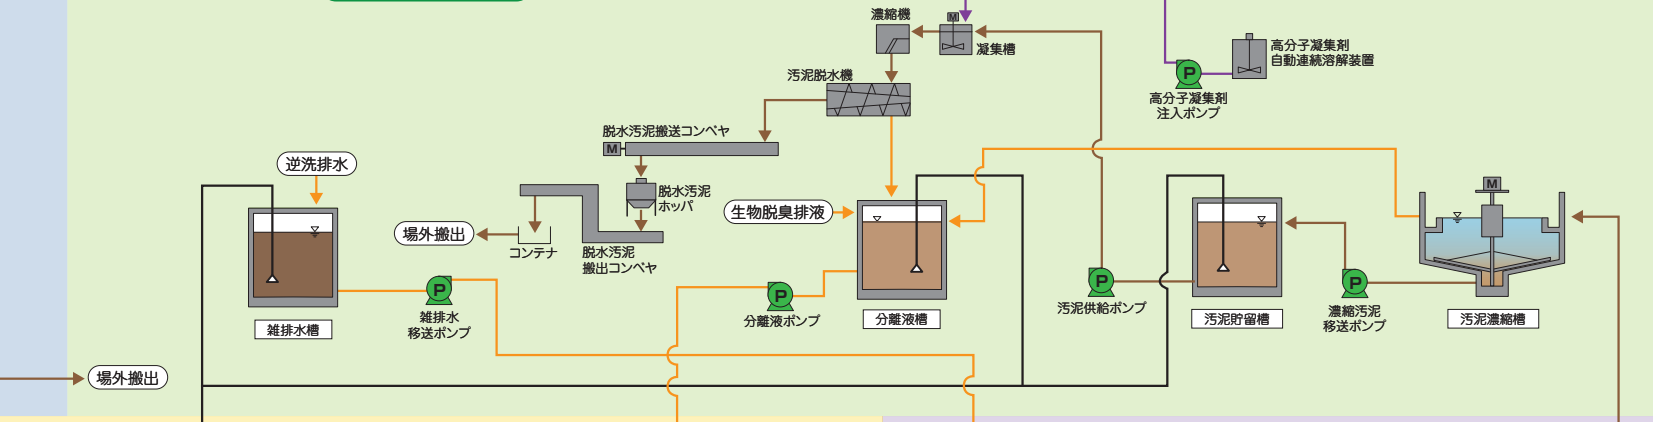

### 流動床制御システム

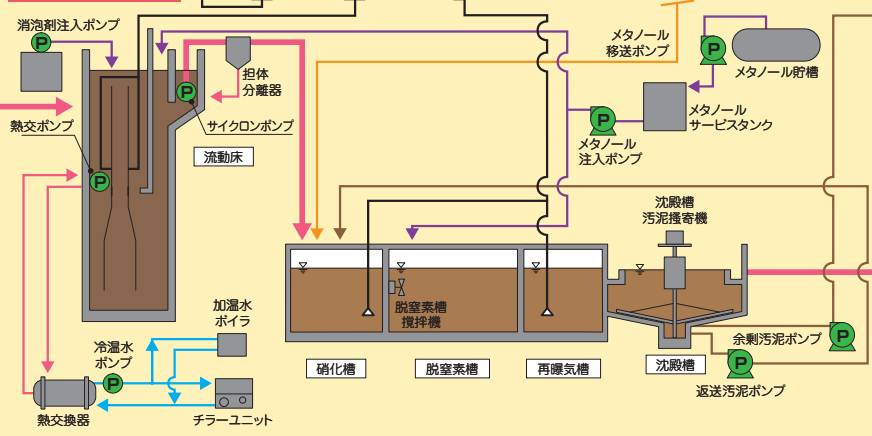


### 硝化・脱窒素処理設備

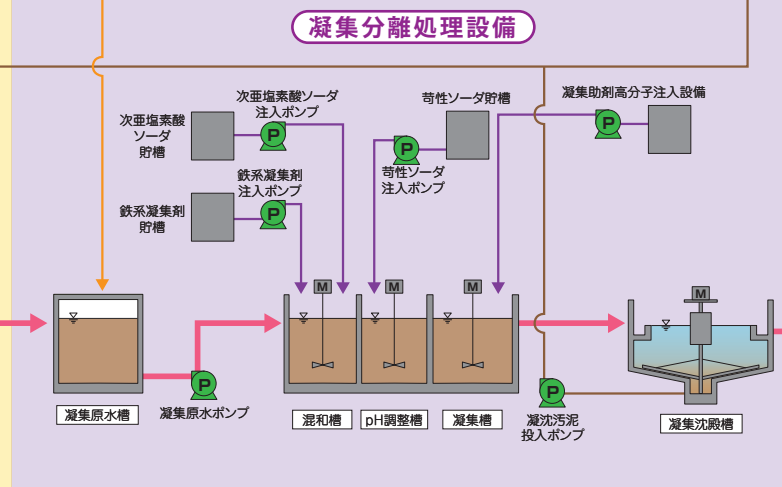


### 凝集分離処理設備


### 脱臭設備

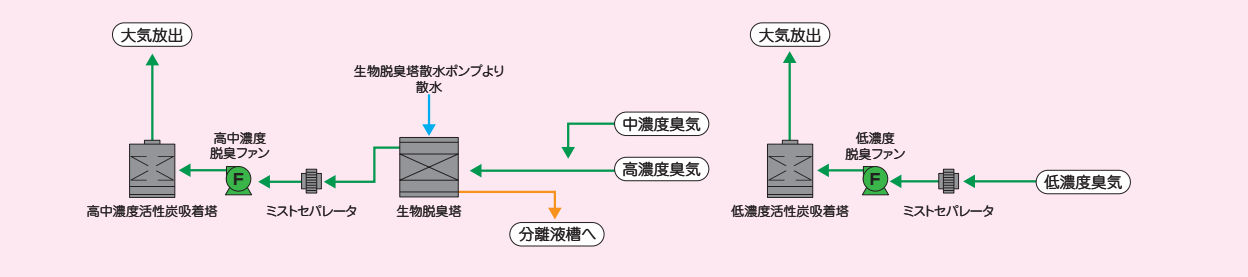

### 消毒・放流設備

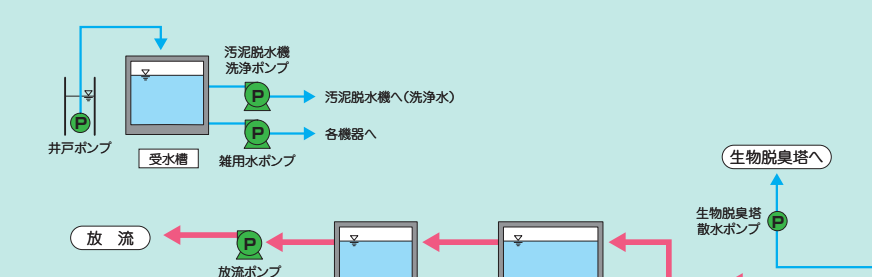

### 高度処理設備

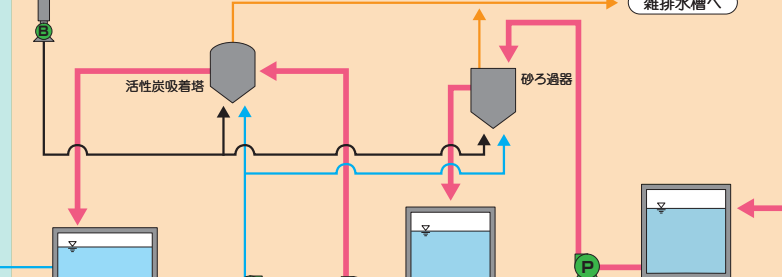

- 凡例
- 主処理ライン (Red arrow)
  - 雑排水、分離液、排水ライン (Orange arrow)
  - 空気ライン (Black arrow)
  - 薬品ライン (Purple arrow)
  - し渣、汚泥ライン (Brown arrow)
  - プラント用水ライン (Blue arrow)
  - 脱臭ライン (Green arrow)